



voorgevel




linker zijgevel




achtergevel



rechter zijgevel

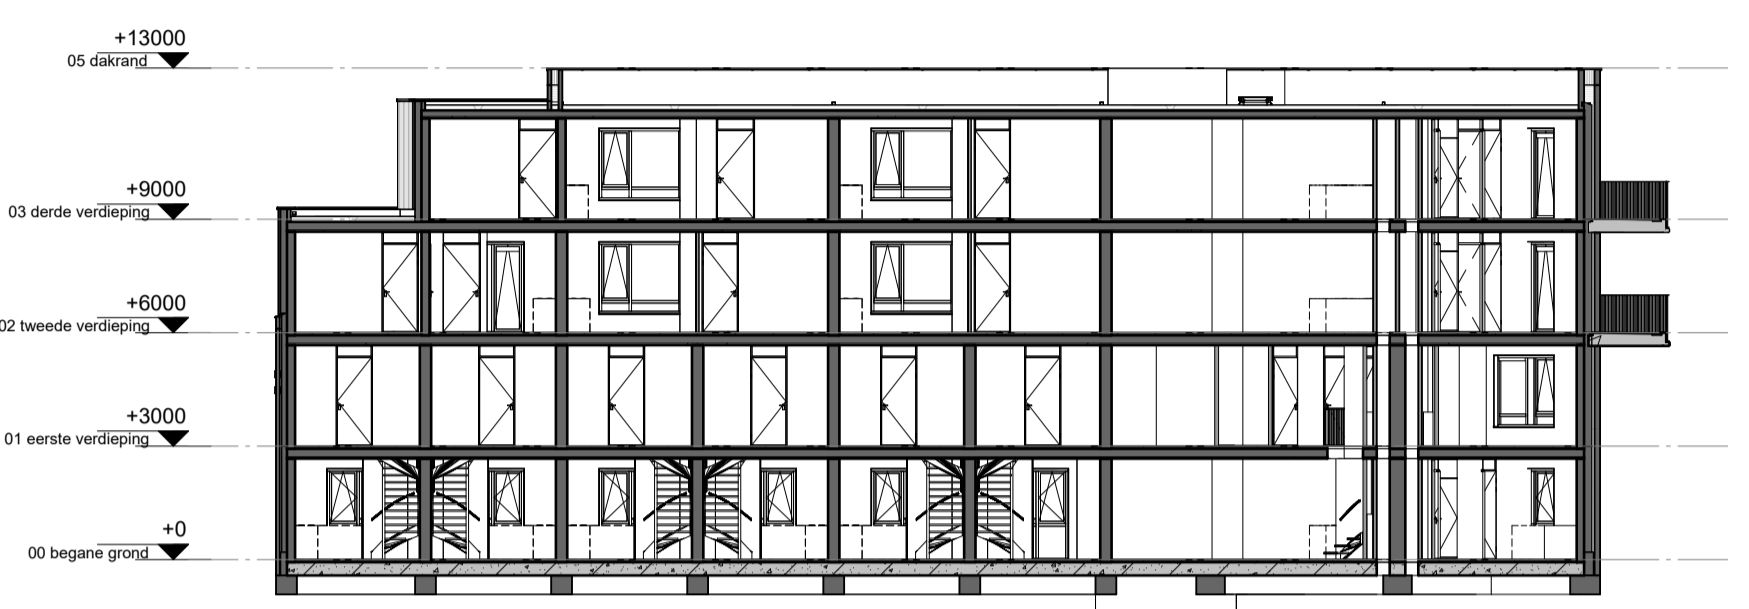


doorsnede AA

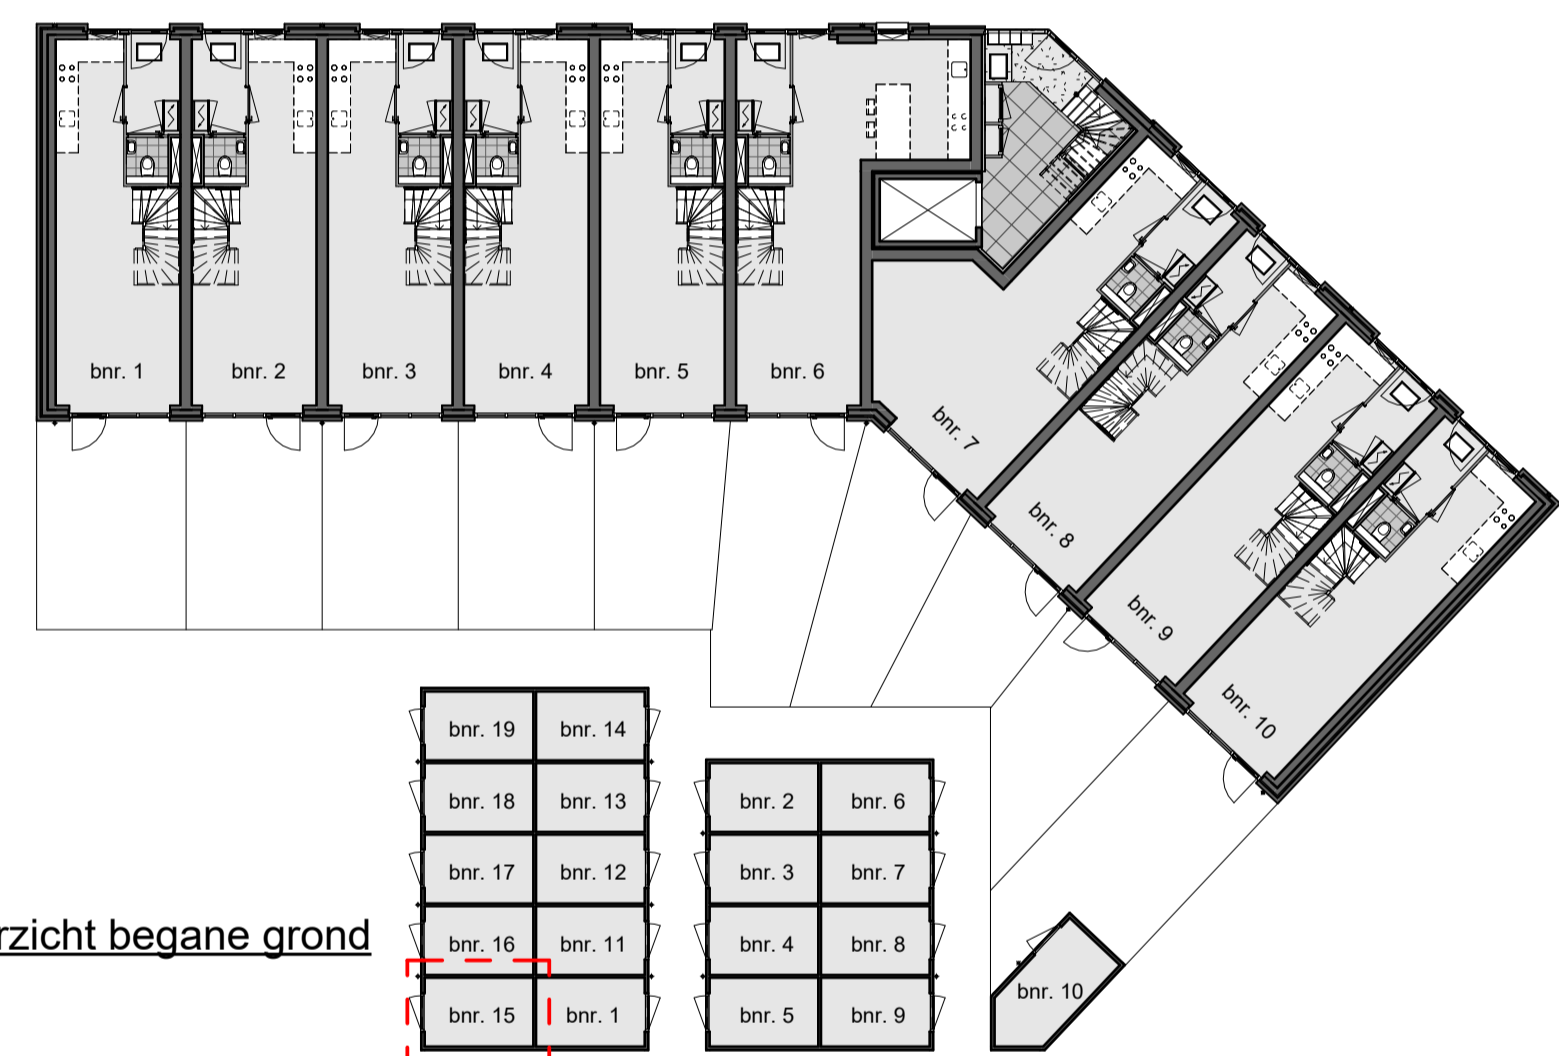


overzicht begane grond




overzicht tweede verdieping

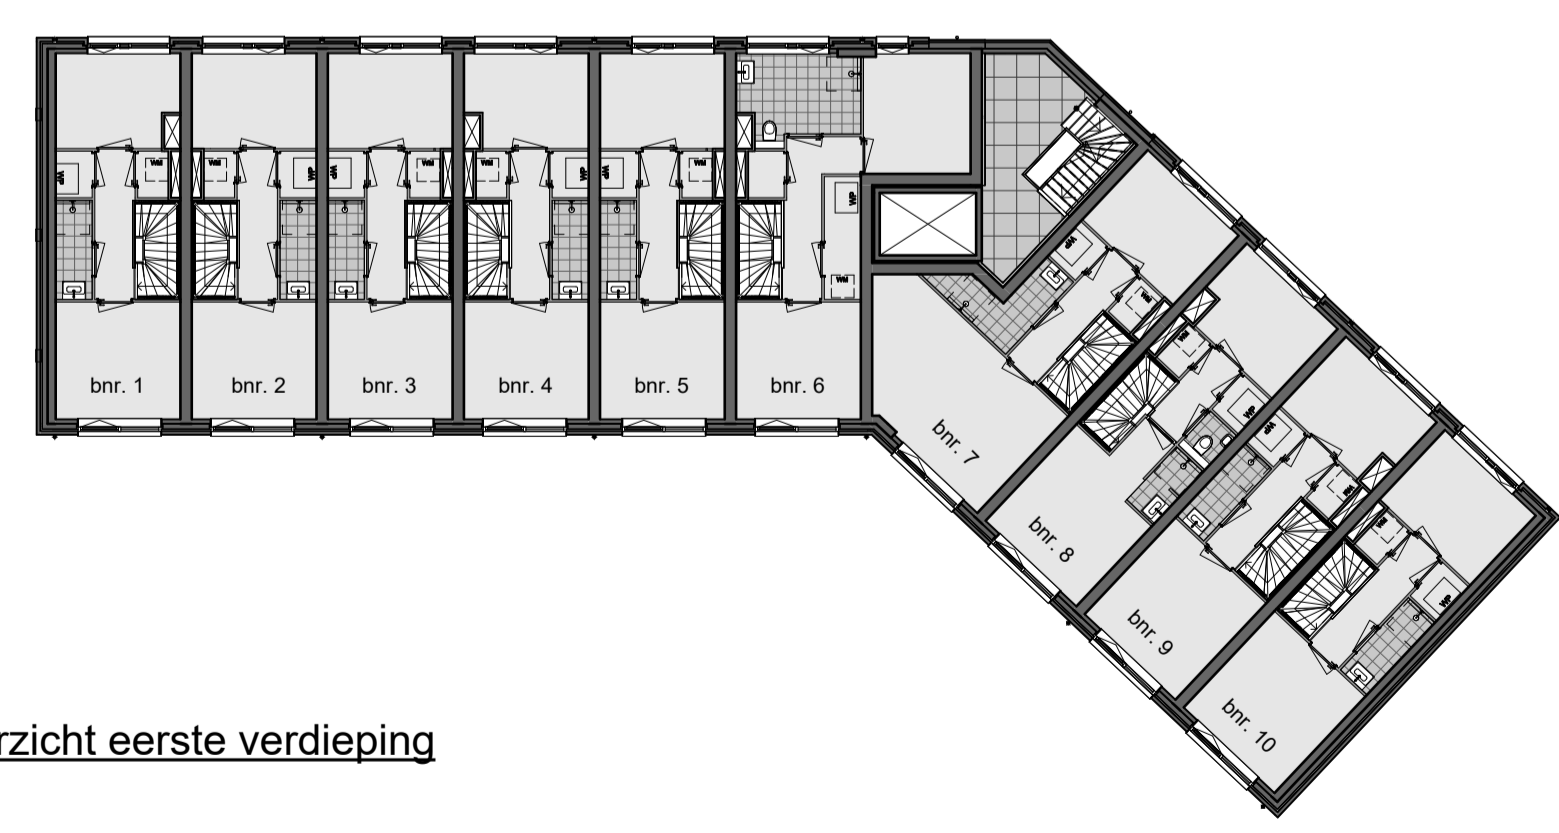

overzicht eerste verdieping

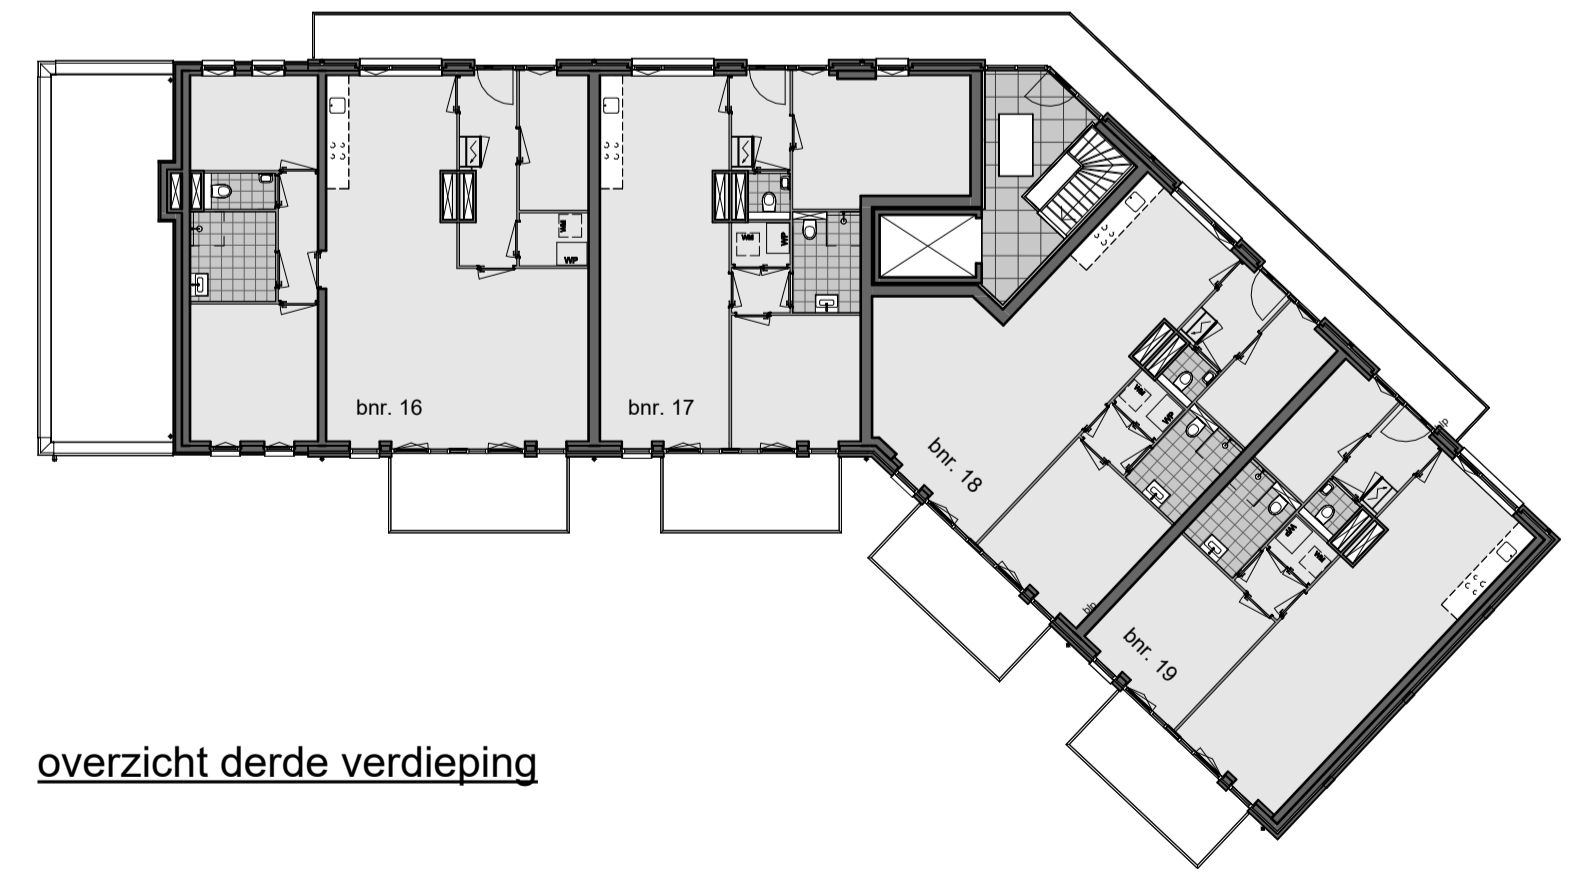

overzicht derde verdieping

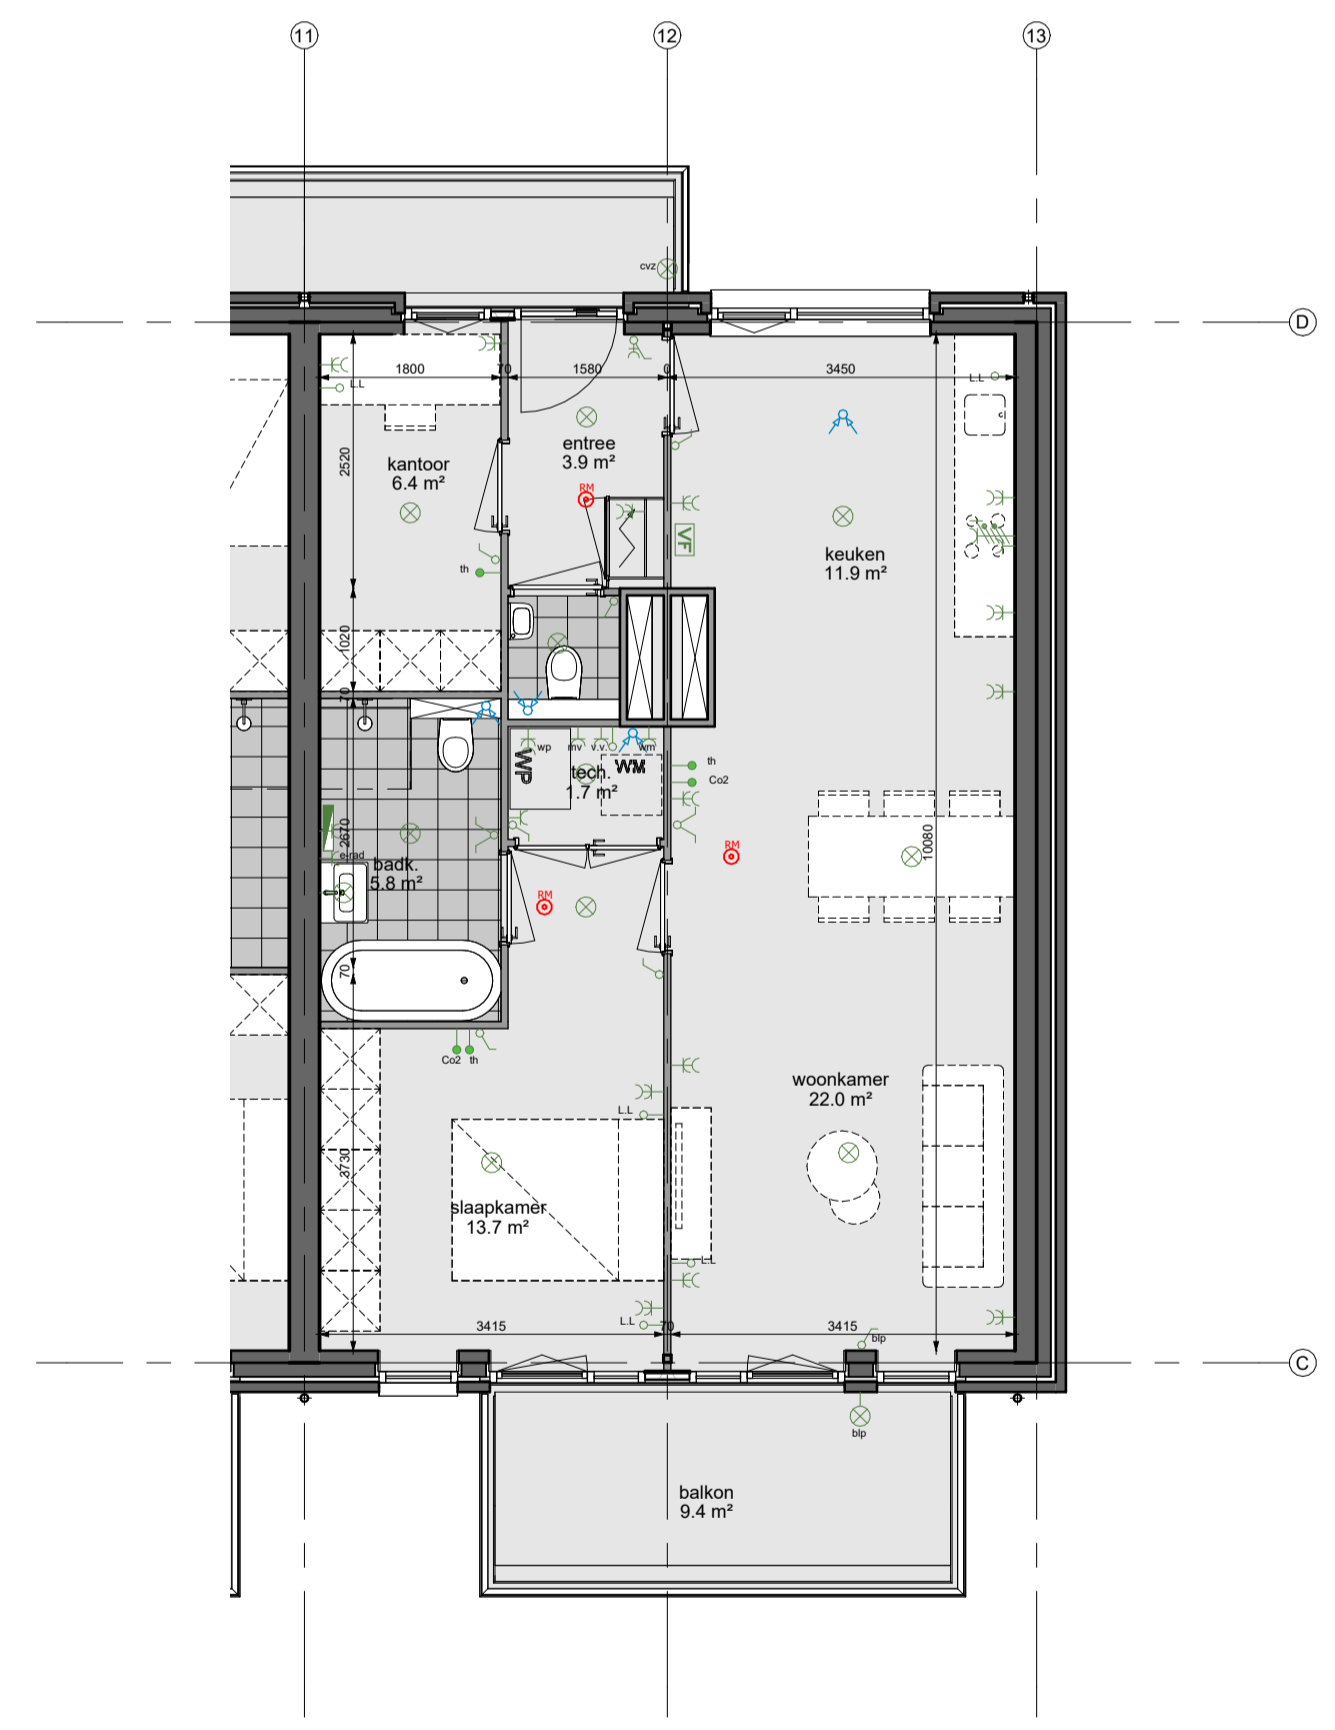

tweede verdieping

Rennoot:			
	warmtepomp		rookmelder conform NEN 2555
	opstelplaats wasmachine		hemelwaterafvoer
	binnenwanden		ventiel ventilatieafvoer
	isolatie		ventilatorooster
	buitenwanden en buitenmuur		v.v. vloerverwarmingverdelers
	geïsoleerd vloerluc		schacht
	meterkast		


  

Elektra:	
	plafondlichtpunt
	wandlichtpunt
	schakelaar
	dubbele schakelaar
	wisselschakelaar
	enkelvoudige WCD met randsaarde
	dubbele WCD met randsaarde
	thermostaat
	onbedrade leiding
	tweefase aansluiting
	elektrische radiator
	videofoon


  

**Opmerkingen:**

- Positie hemelwaterafvoer kan afwijken van tekening i.v.m. positie woning in bouwblok.
- De met onderbroken lijnen weergegeven meubels en inrichtingen zijn ter indicatie en worden niet geleverd.
- Voor Meuren zie de technische omschrijving.
- De technische omschrijving prekeleert boven de verkooptekeningen.
- Positie aangegeven schakelaars, lichtaansluitpunten, loze leidingen, overige aansluitpunten versamings-elementen, ventilatieventielen, vloerluc, dakdoorvoeren enz. zijn indicatief.
- Alle maatvoering is circa maatvoering, er kunnen kleine afwijkingen zijn t.o.v. de werkelijke situatie.
- De indeling van de technische ruimte kan afwijken.

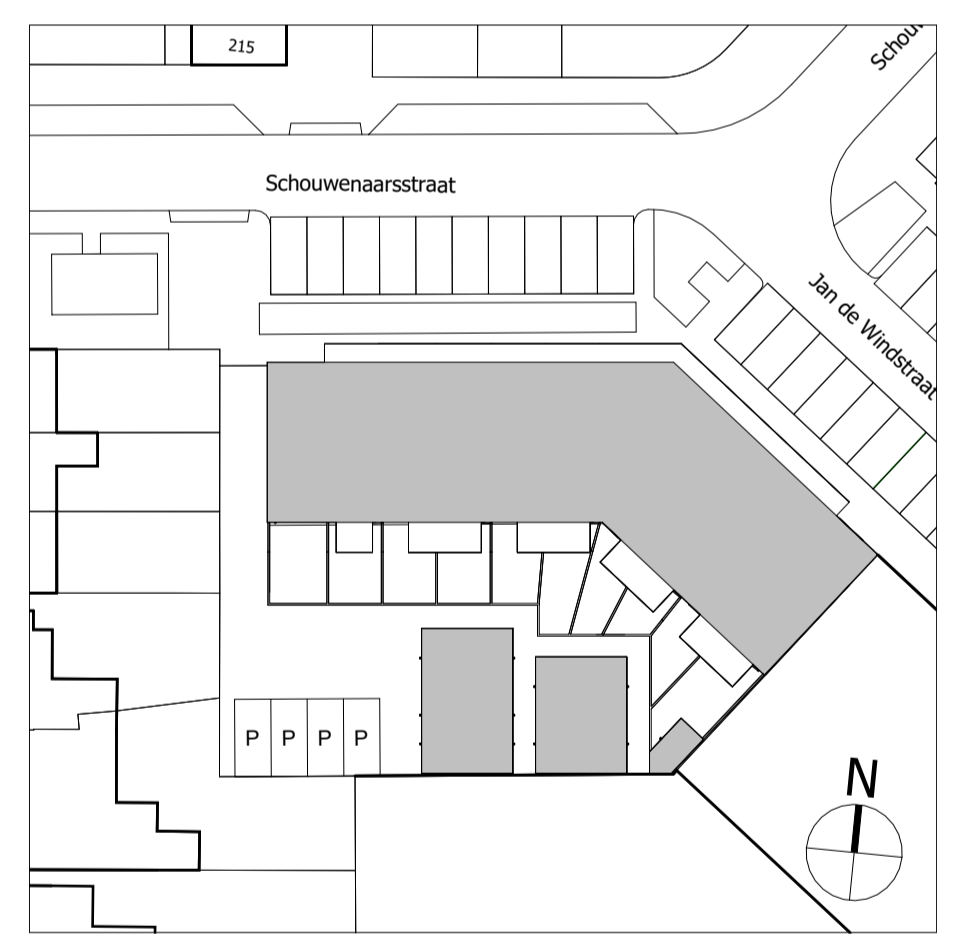

Situatietekening 1:500

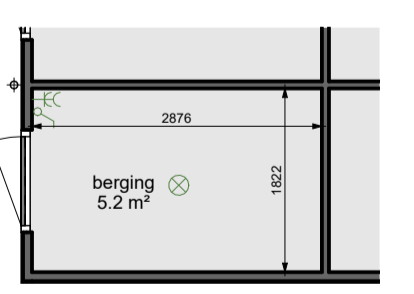

Berging



Samsomweg 20  
1521 RC Wormerveer  
075-6871851  
info@vdgragt.nl  
www.vdgragt.nl

Project	Schouwenaarsstraat 1 Beverwijk	Werknr.	24-013
Projectadres	Schouwenaarsstraat 1945 SW Beverwijk	Schaal	1:200/1:75
Omschrijving	Verkooptekening - BOUWNUMMER 15 optie 2	Formaat	A1
Gewijzigd	A   15-05-2024 B   20-06-2024 C   D	Datum	23-04-2024
Getekend	Architectenbureau Ruben Wennekers	Fase	UO
		teknr.	VK-21